

DEPARTEMENT DE LA REUNION
COMMUNE DU TAMPON

CREATION D'UNE ENTREE PRINCIPALE ET
DES CHEMINEMENTS DU PARC DES PALMIERS
- Maîtrise d'Oeuvre Infrastructures -

Plan de situation
- Parc des Palmiers -

Date : Février 2018

Echelle : 1/10 000e

MODIFICATIONS
12/02/2018 Ind A - Document initial

BUREAUX D'ETUDES TECHNIQUES :

V.E.C.T.R.A




Résidence BADALING - Villa 4
38 rue Leconte Delisle - LA PLAINE
97411 BOIS DE NEFLES Saint-Paul
E.mail : secretariat@vectrabet.fr
Tél. 0262 22 00 22 - Fax 0262 22 12 71

MAITRE D'OUVRAGE :

PA1

DOSSIER N° 17.02

Le Tampon
www.letampon.fr

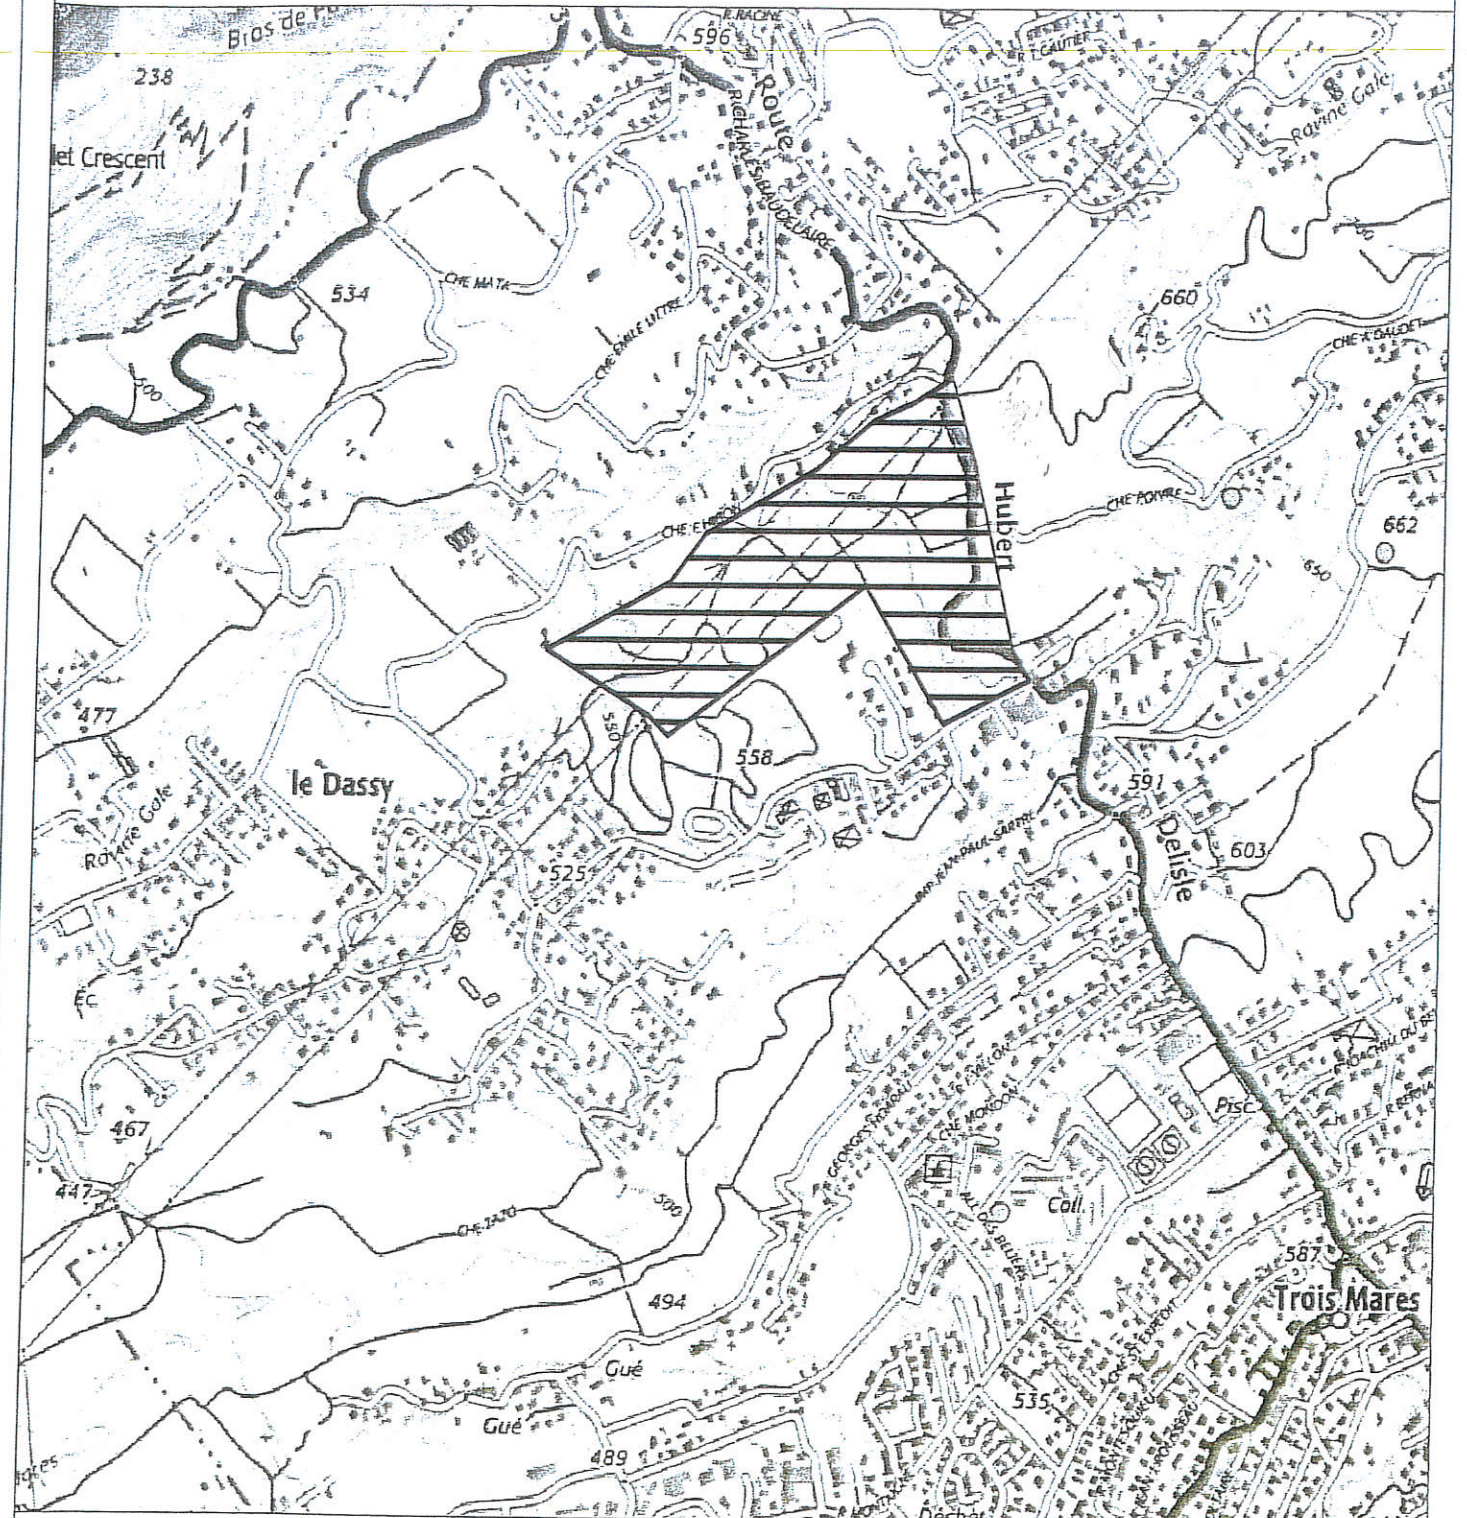

Légende :

 Emprise des travaux