

**Monsieur Le Maire**  
**Mairie du Tampon**  
**Service Urbanisme**  
**B. P. 449**  
**97839 LE TAMPON CEDEX**

Le Tampon, le 3 mai 2019

**N/Réf.** : 245-05-2019/ASE/VC/9790

**Objet** : **PERMIS D'AMENAGER**  
**MAIRIE DU TAMPON – MR LE MAIRE ANDRE THIEN AH KOON**  
**Rue Charles Baudelaire**  
**Commune de Le Tampon**  
**PA 974 422 19 D 0002**

**Affaire suivie par** : Mr Legros P.



Monsieur Le Maire,

Vous nous avez transmis pour avis le dossier de la demande de permis d'aménager cité en référence. Nous vous prions de bien vouloir trouver ci-dessous nos observations sur le projet :

EAU POTABLE

Nous vous confirmons que cette parcelle peut être alimentée par une conduite Ø 300 FONTE qui se situe à 5 ml de celle-ci. Le compteur sera posé au début du chemin d'accès.

Le pétitionnaire devra, avant tout travaux, se rapprocher de Sudéau pour toute demande de raccordement.

Vous souhaitant bonne réception de la présente,

Veillez agréer, Monsieur Le Maire, nos sincères salutations.


Le Chef d'Agence  
Sud & Ouest



**Alexandre SETO**

ASE/VC-TAMPON-SERVICE TECHNIQUE

2019 05 03

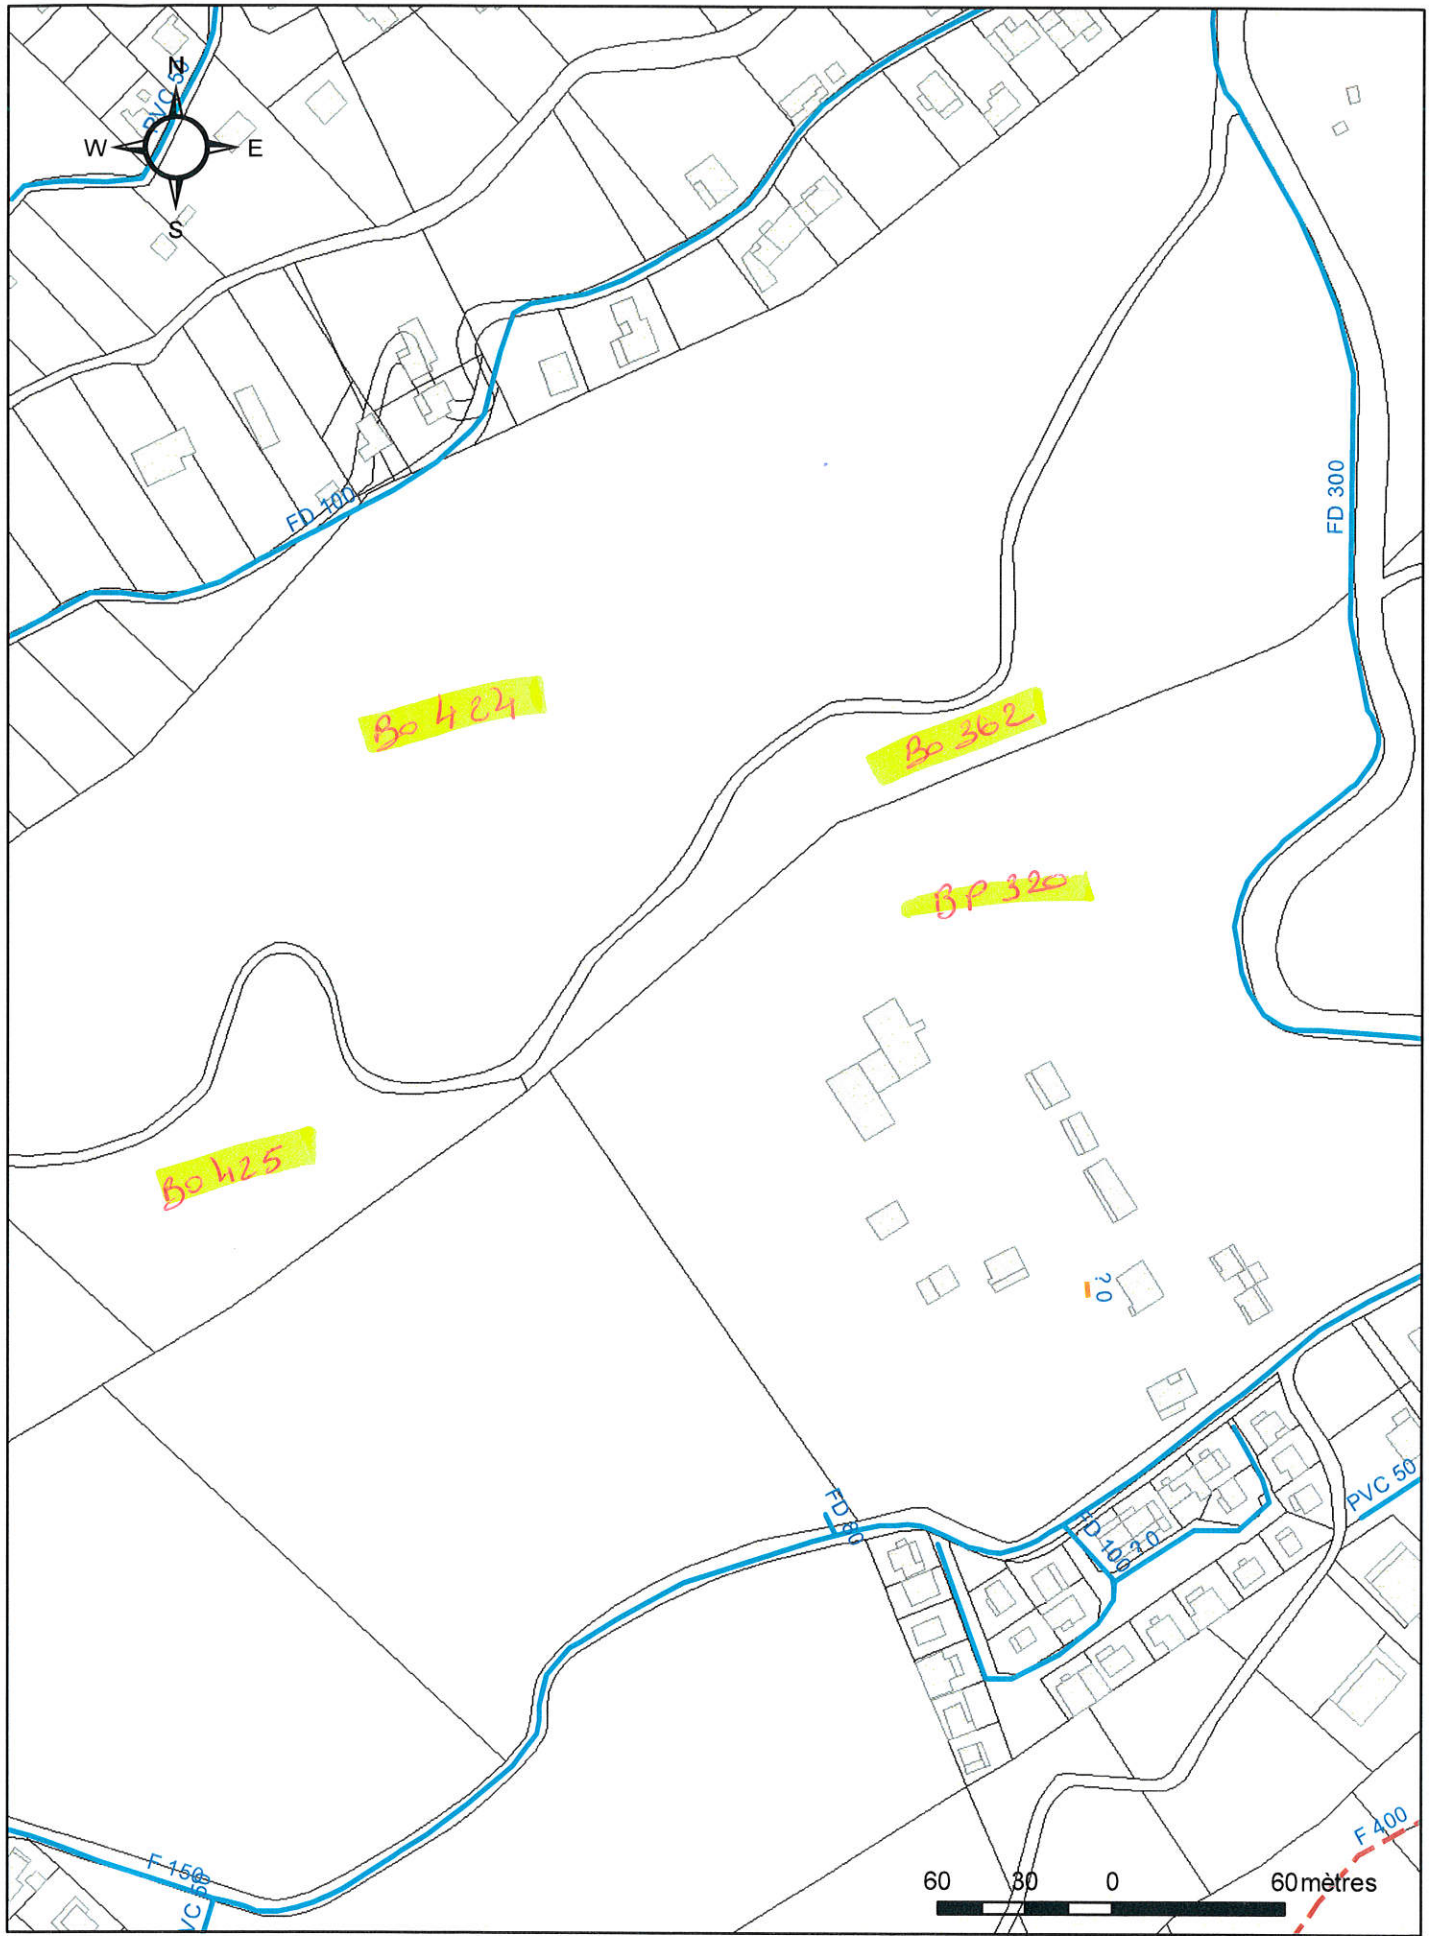

**MAIRIE DU TAMPON - LE TAMPON**  
Classe de précision (C) :  
Type de réseau :

édité le: 15/04/2019  
Echelle : 1:2500

Distribution	Eaux pluviales
Eau brute	Eaux usées
Feeder	Unitaire
Irrigation	