



COUPE AA - PARC DES PALMIERS

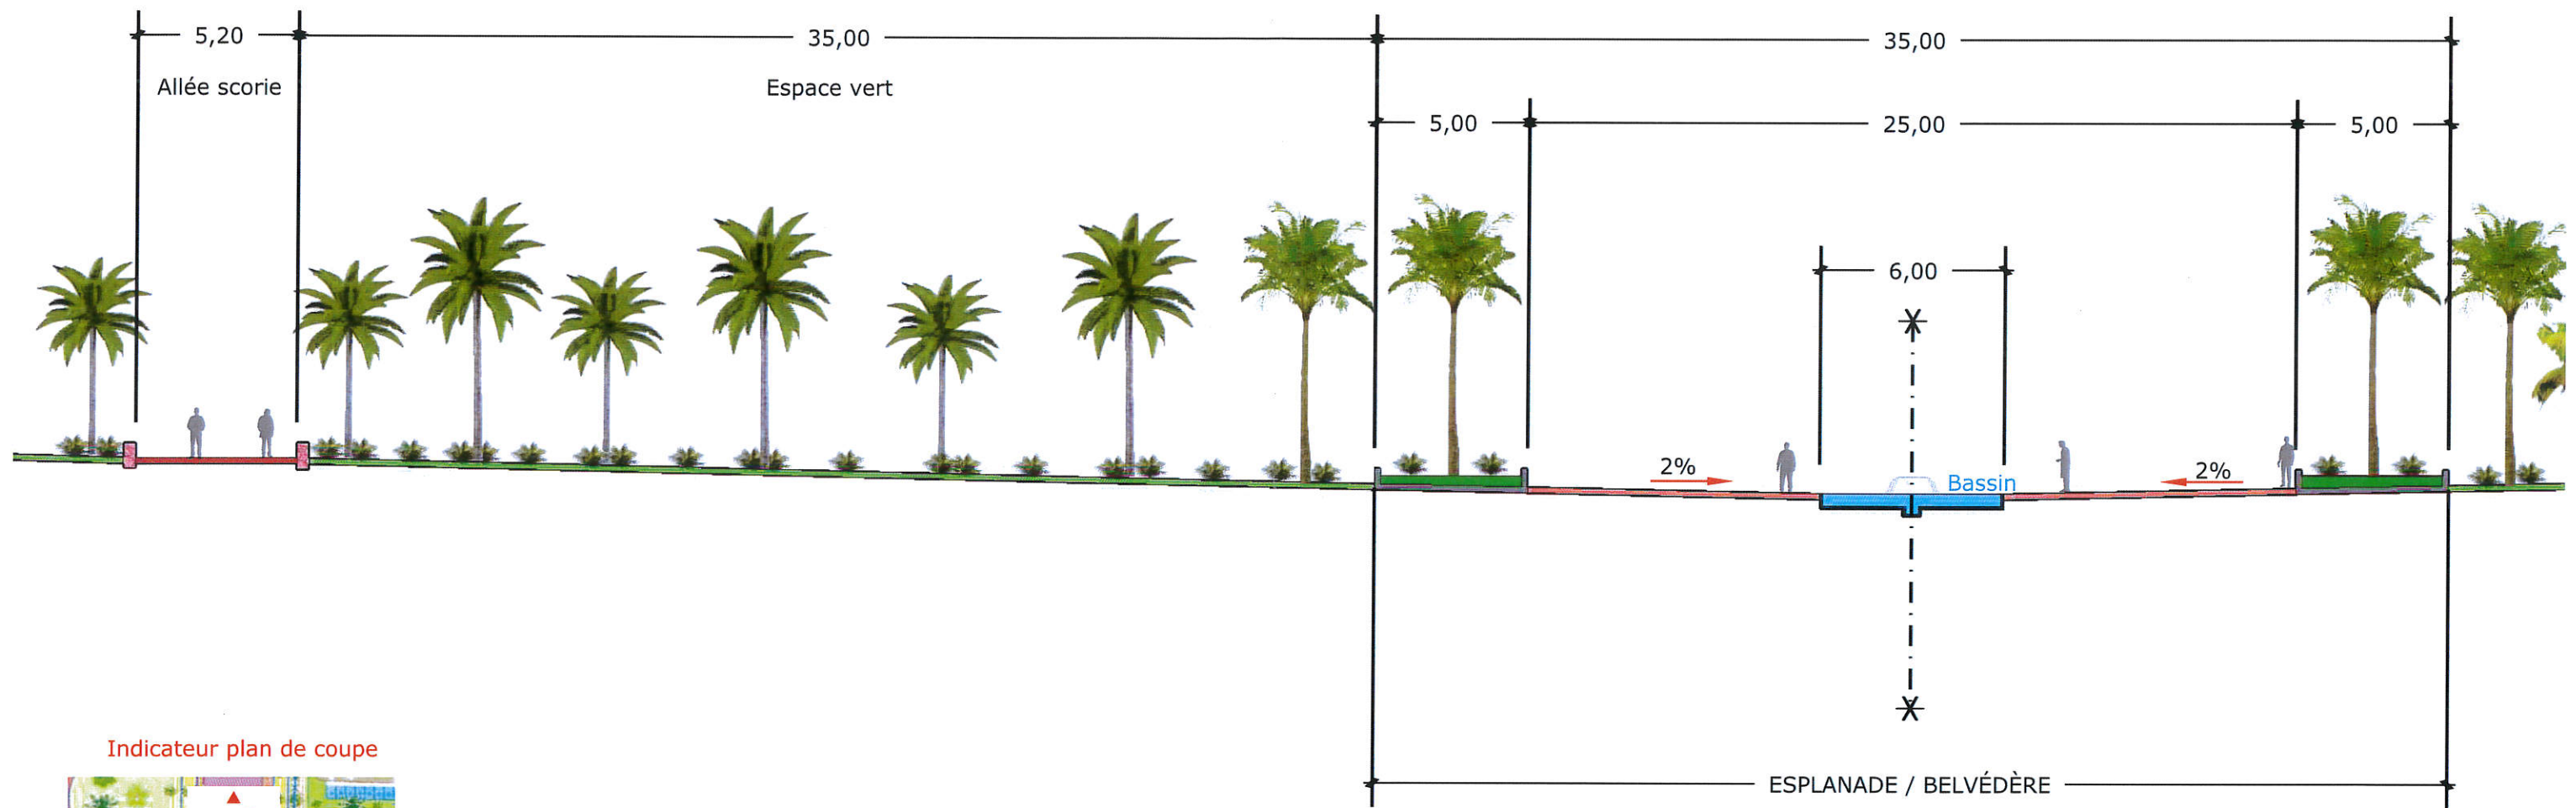

Indicateur plan de coupe

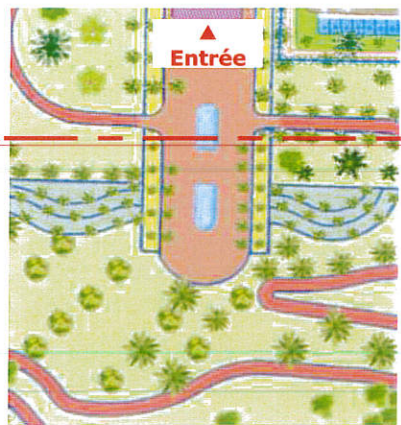

COUPE BB - PARKING PARC DES PALMIERS

